

Duchas y Lava-Ojos de Emergencia
Emergency Showers and Eyewashes

C/ Compositor Narváez 10
08191 Rubí (Barcelona)
España
(+34) 935 860 780
info@carlosarboles.com
www.carlosarboles.com

REV: **D**
FECHA / DATE: 27/11/2024
APROBADO / APPROVED: Jaume Muñoz
DIBUJADO / DRAWN: MV
FECHA / DATE: 16/06/2015


DIMENSIONES EN MILÍMETROS
PUEDEN VARIAR ±10mm
DIMENSIONS IN MILLIMETERS
MAY VARY BY ±10mm

TAMAÑO / SIZE DIN A4	ESCALA / SCALE 1 : 20	
-------------------------	--------------------------	--

REF. 154820 **Ducha y Lavaojos con depósito elevado en acero inoxidable. Suministro de agua autónomo (1500 L) por gravedad. Shower and Eyewash with overhead tank in stainless steel. Autonomous water supply (1500 L) by gravity.**

Este plano es propiedad de Carlos Arboles S.A. estando prohibida su reproducción y entrega a terceros sin previa autorización de Carlos Arboles S.A.
This drawing is owned by Carlos Arboles S.A. prohibited its reproduction and delivery to third parties without prior permission of Carlos Arboles S.A.

NO RESTRINGIR ENTRADA AIRE/
DO NOT RESTRICT AIR INLET

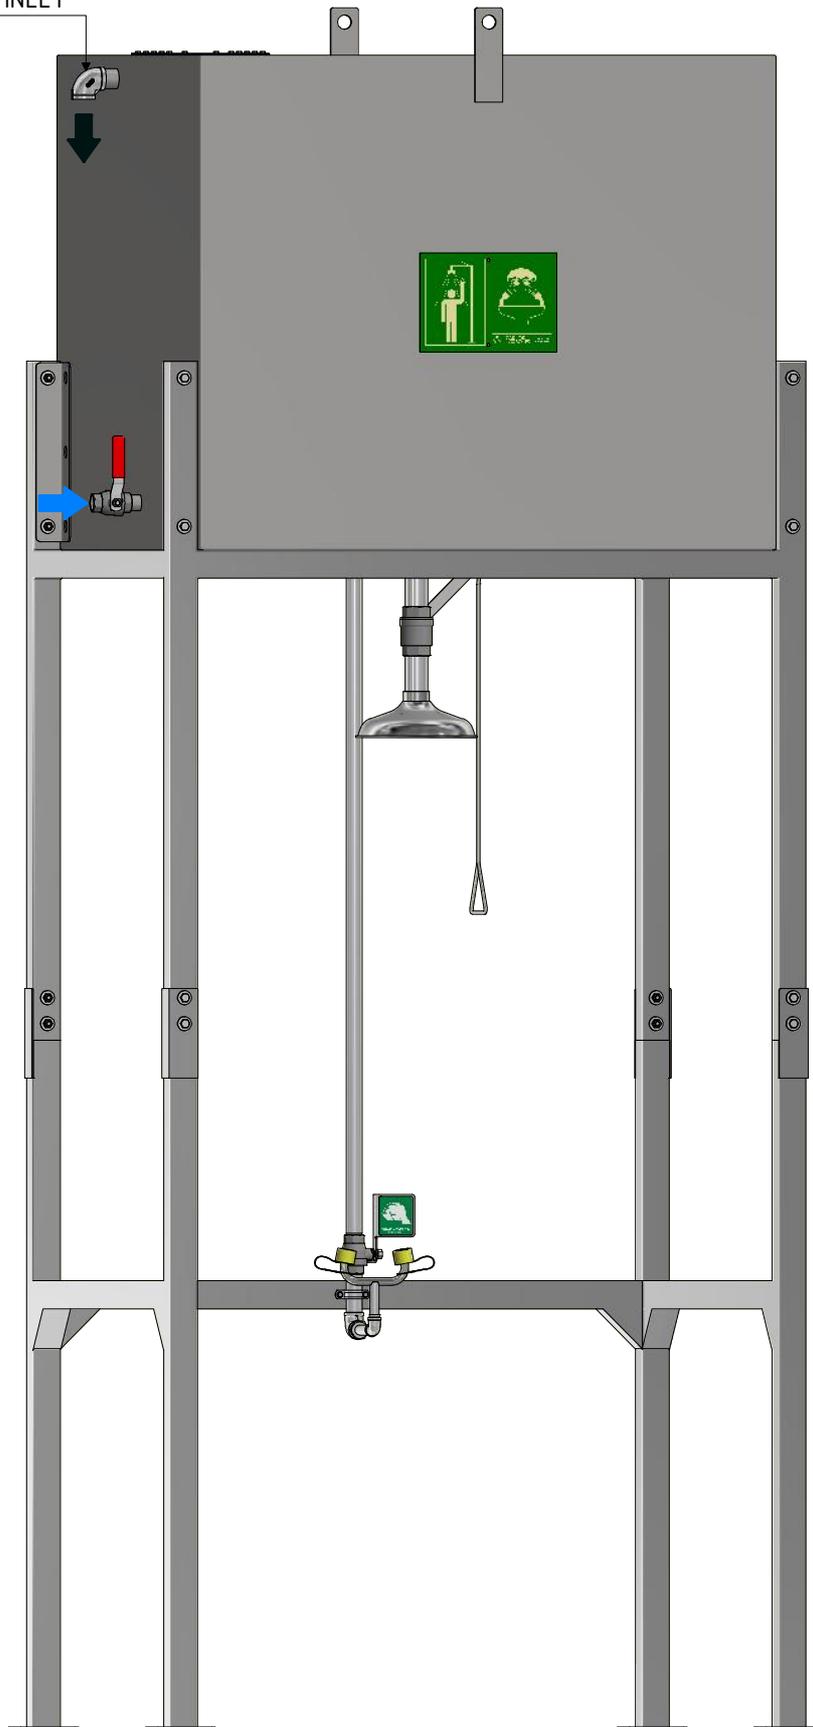

Duchas y Lava-Ojos de Emergencia
Emergency Showers and Eyewashes

C/ Compositor Narváez 10
08191 Rubí (Barcelona)
España
(+34) 935 860 780
info@carlosarboles.com
www.carlosarboles.com

REV: **D**
FECHA / DATE: 27/11/2024
APROBADO / APPROVED: Jaume Muñoz
DIBUJADO / DRAWN: MV
FECHA / DATE: 16/06/2015

DIMENSIONES EN MILÍMETROS
PUEDEN VARIAR ±10mm

DIMENSIONS IN MILLIMETERS
MAY VARY BY ±10mm




TAMAÑO / SIZE DIN A4	ESCALA / SCALE 1 : 16
-------------------------	--------------------------



REF.
154820

Ducha y Lavaojos con depósito elevado en acero inoxidable. Suministro de agua autónomo (1500 L) por gravedad.
Shower and Eyewash with overhead tank in stainless steel. Autonomous water supply (1500 L) by gravity.

Este plano es propiedad de Carlos Arboles S.A. estando prohibida su reproducción y entrega a terceros sin previa autorización de Carlos Arboles S.A.
This drawing is owned by Carlos Arboles S.A. prohibited its reproduction and delivery to third parties without prior permission of Carlos Arboles S.A.

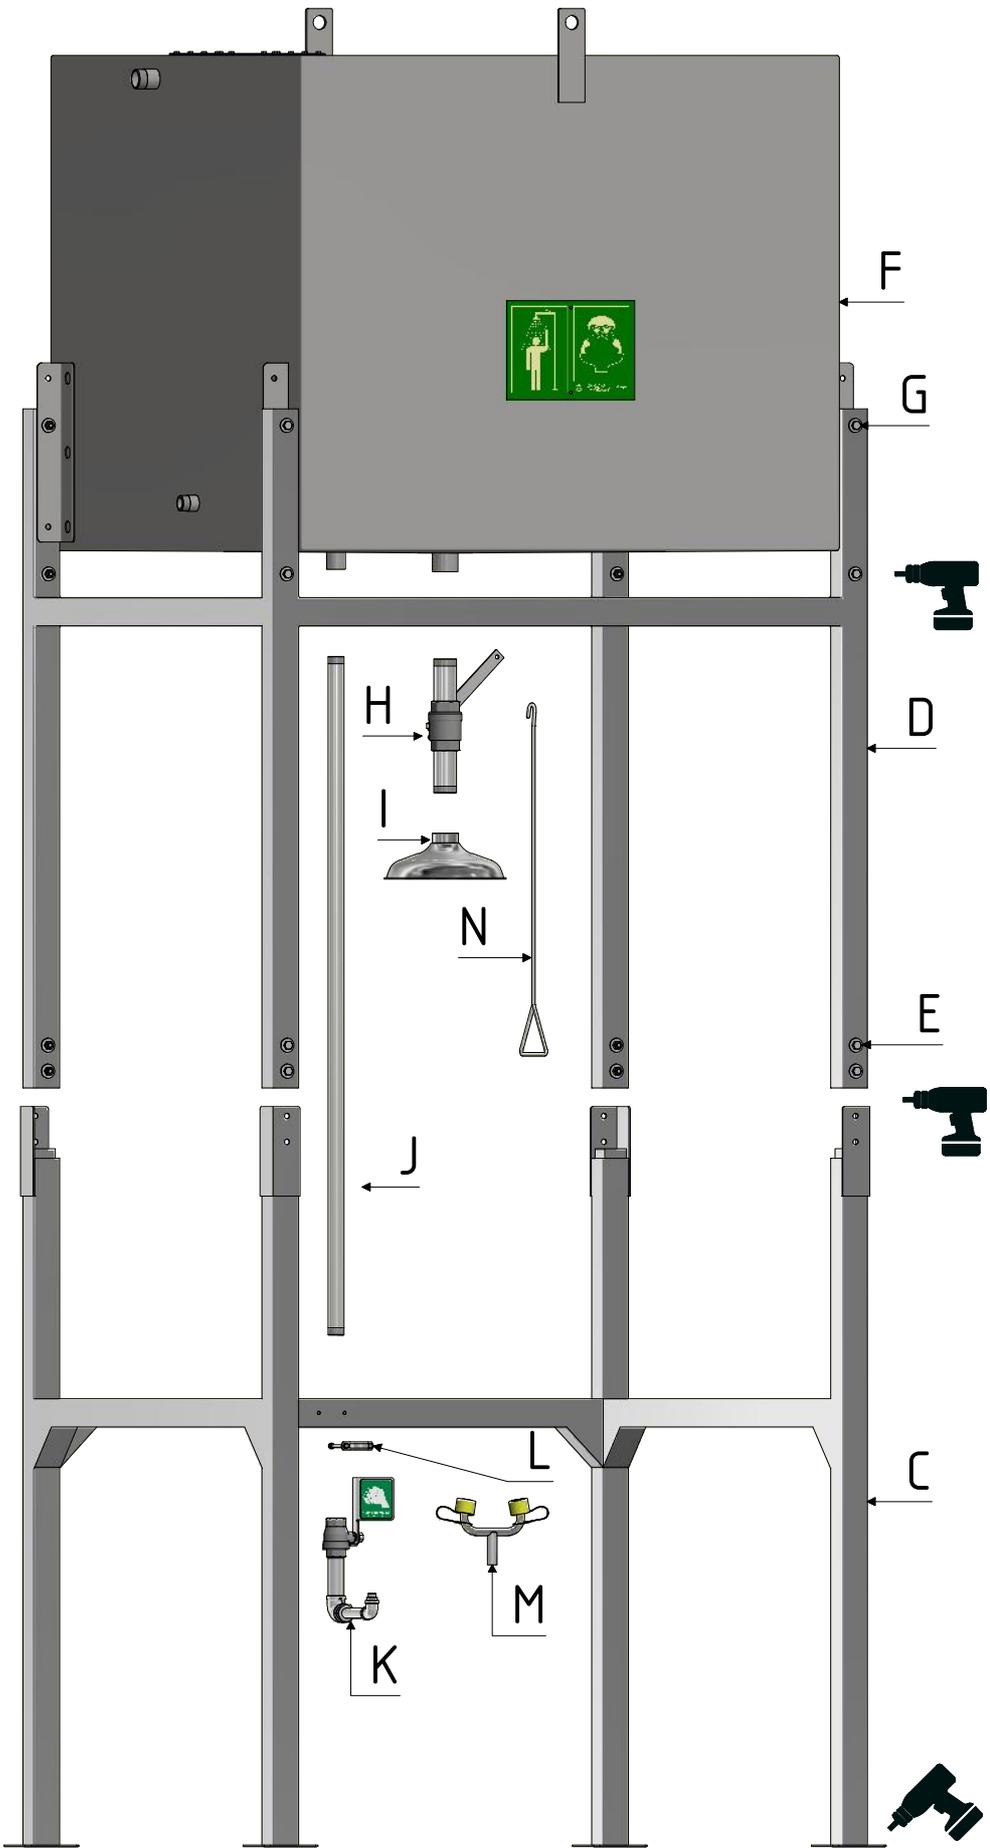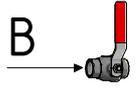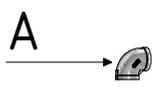

ORDEN MONTAJE/
ASSEMBLY ORDER



Duchas y Lava-Ojos de Emergencia
Emergency Showers and Eyewashes

C/ Compositor Narváez 10
08191 Rubí (Barcelona)
España
(+34) 935 860 780
info@carlosarboles.com
www.carlosarboles.com

REV: D
FECHA / DATE: 27/11/2024
APROBADO / APPROVED: Jaume Muñoz
DIBUJADO / DRAWN: MV
FECHA / DATE: 16/06/2015

DIMENSIONES EN MILÍMETROS
PUEDEN VARIAR ±10mm
DIMENSIONS IN MILLIMETERS
MAY VARY BY ±10mm

TAMAÑO / SIZE DIN A4	ESCALA / SCALE 1 : 16	
-------------------------	--------------------------	--

REF.
154820

Ducha y Lavaojos con depósito elevado en acero inoxidable. Suministro de agua autónomo (1500 L) por gravedad. Shower and Eyewash with overhead tank in stainless steel. Autonomous water supply (1500 L) by gravity.

Este plano es propiedad de Carlos Arboles S.A. estando prohibida su reproducción y entrega a terceros sin previa autorización de Carlos Arboles S.A.
This drawing is owned by Carlos Arboles S.A. prohibited its reproduction and delivery to third parties without prior permission of Carlos Arboles S.A.